


VÉLEMÉNYEZÉSI ANYAG

■■■■■■ MÓDOSÍTÁSSAL ÉRINTETT TERÜLET

	VIRÁNYI ÉPÍTÉSZ STÚDIÓ KFT 7400 KAPOSVÁR, LOSONC U.2. TEL/FAX: 82/511-575		Rajzszám:
	Munka megnevezése:		2.2.1.
	NAGYATÁD TELEPÜLÉSRENDEZÉSI ESZKÖZÖK 7. SZ. MÓDOSÍTÁS Rajz megnevezése: KÜLTÉRÜLET SZABÁLYOZÁSI TERV-MÓDOSÍTÁS 1.		
	Településtervezés:		Lépték:
VIRÁNYI ISTVÁN településrendező tervező TT 14-007/5		LŐRINCZ PIROSKA településrendező tervező TT 14-0166/2007	M=1:2000
Jelzőszám:	Környezetalkítás tájérendezés:	Közlekedés:	Dátum:
13/2018	VINCZE ATTILA táj és kertépítész tervező K1-01-5028/99	HECKENAST JUDIT vezető tervező Tko: 01-5295	2018. OKTÓBER

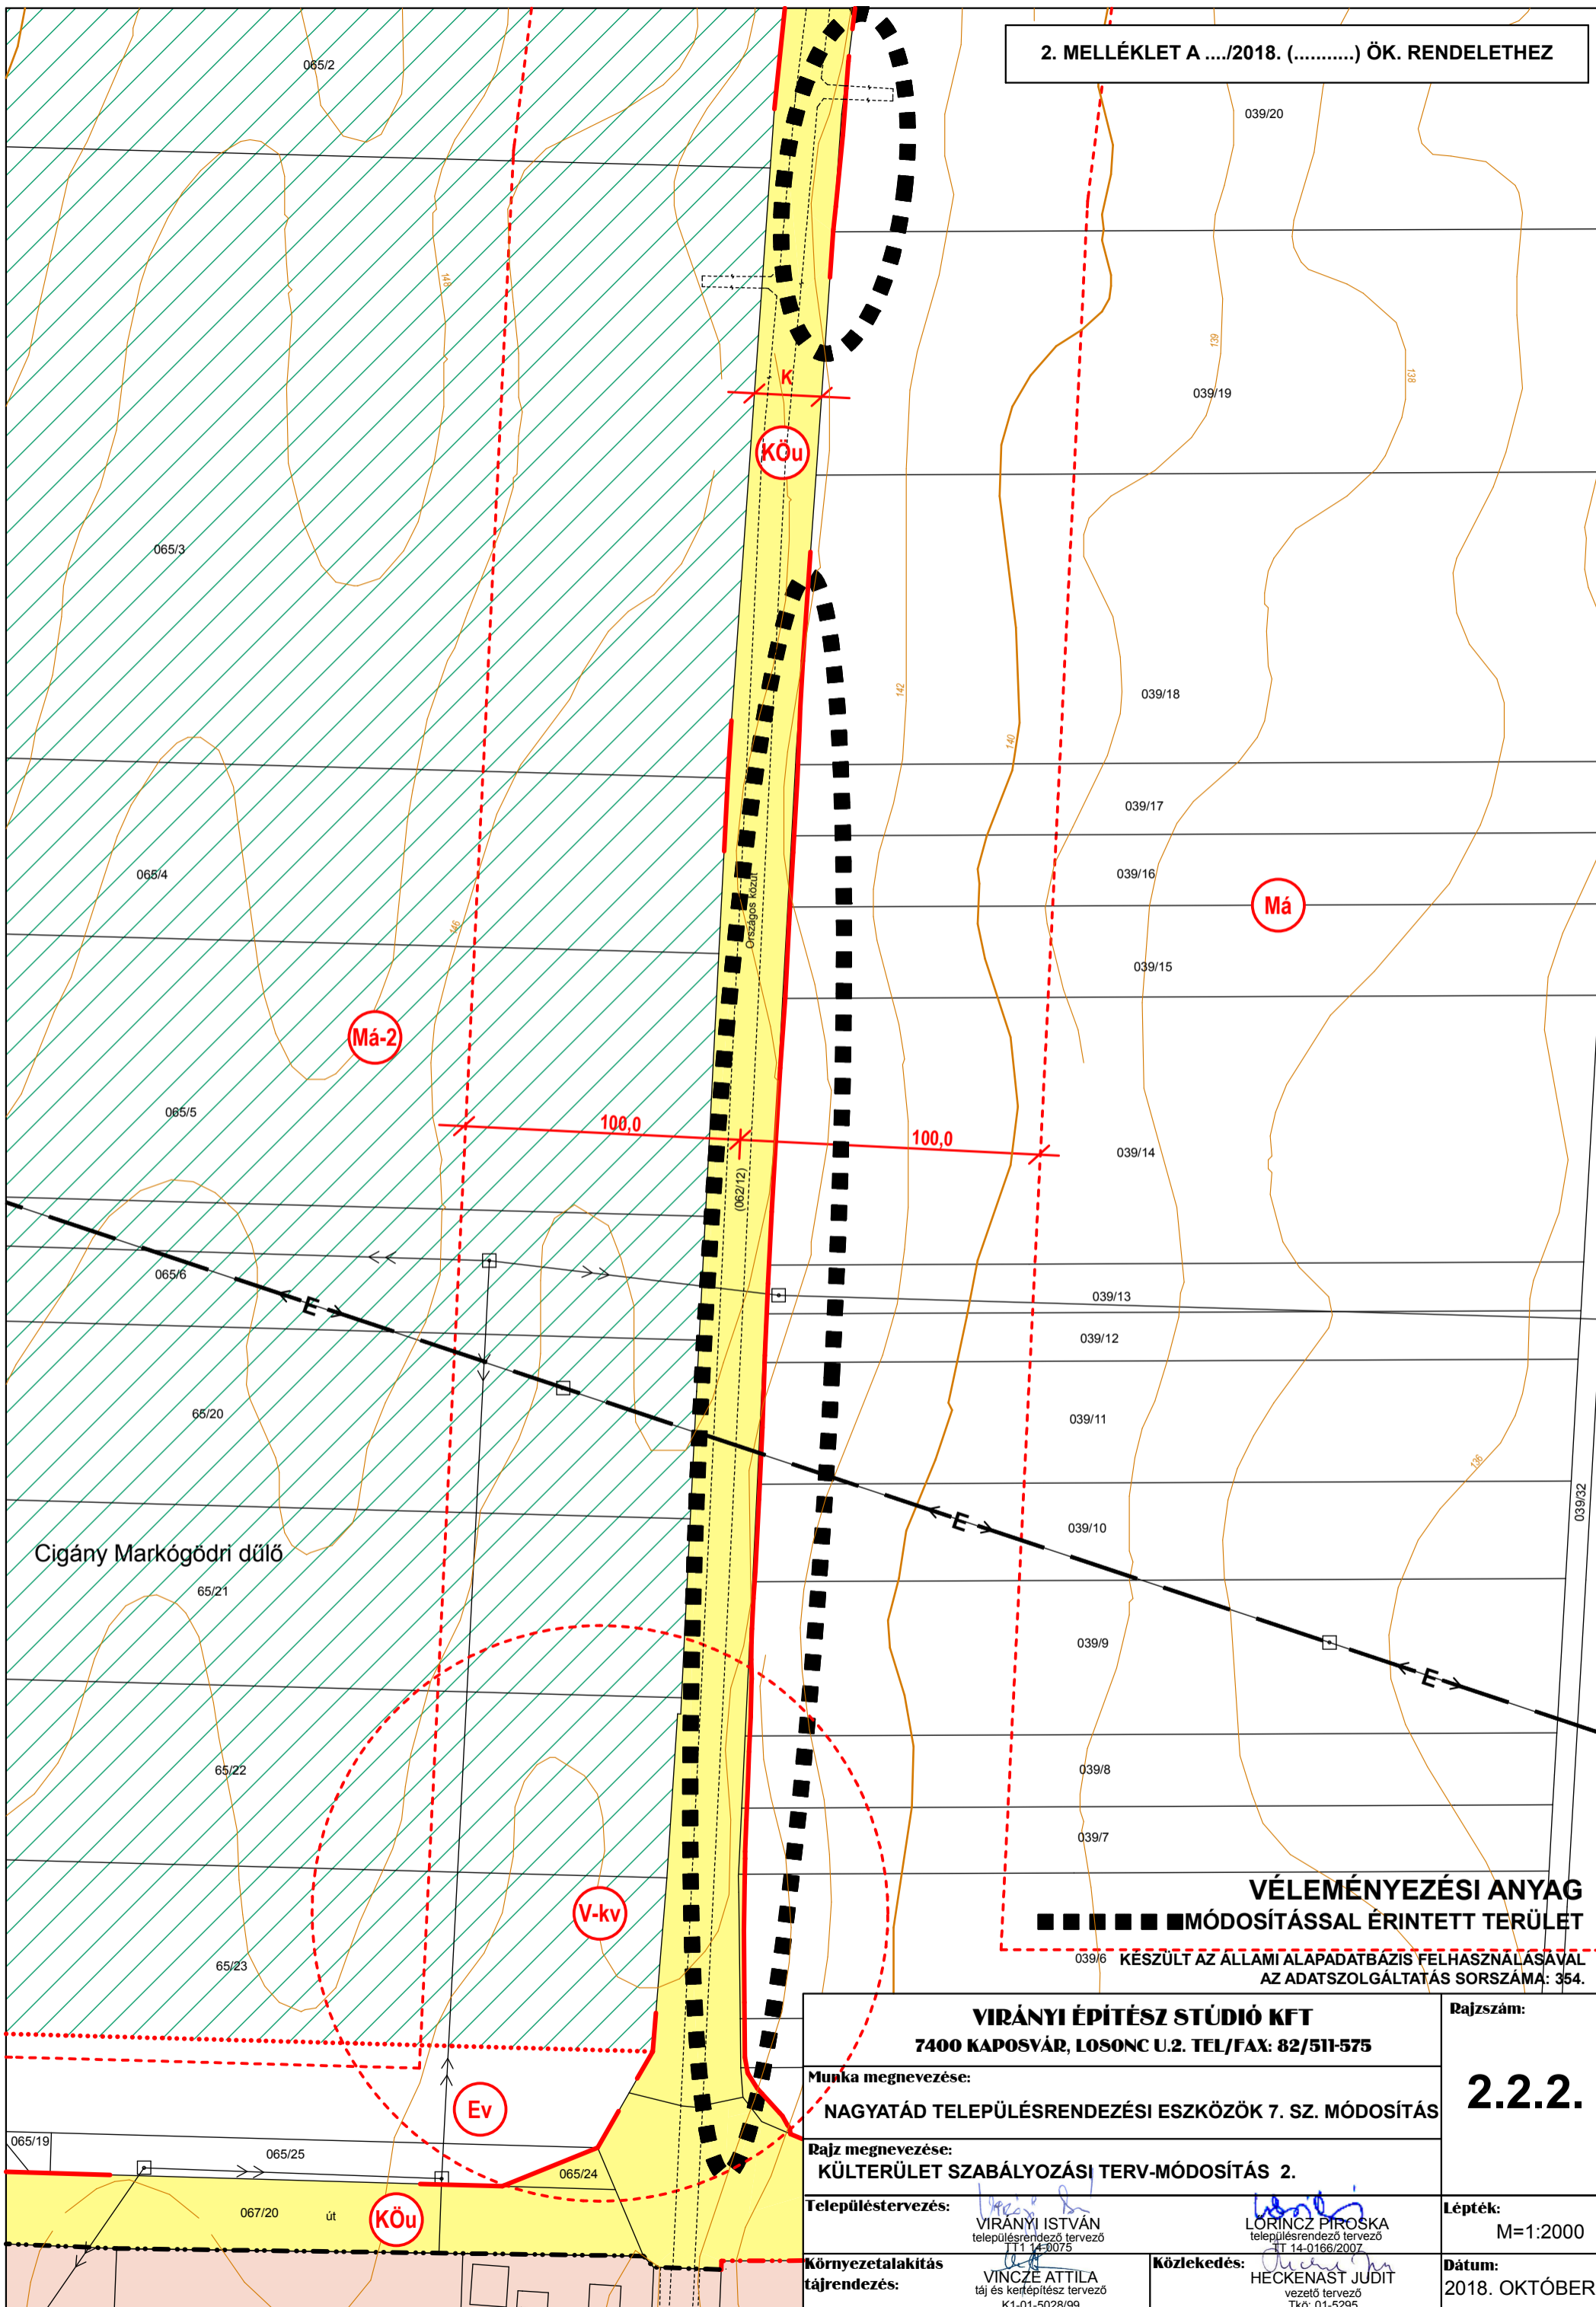

VÉLEMÉNYEZÉSI ANYAG

■ ■ ■ ■ ■ MÓDOSÍTÁSSAL ÉRINTETT TERÜLET

039/6 KÉSZÜLT AZ ÁLLAMI ALAPADATBÁZIS FELHASZNÁLÁSÁVAL
AZ ADATSZOLGÁLTATÁS SORSZÁMA: 354.

VIRÁNYI ÉPÍTÉSZ STÚDIÓ KFT
7400 KAPOSVÁR, LOSONC U.2. TEL/FAX: 82/511-575

Rajzszám:

Munka megnevezése:
NAGYATÁD TELEPÜLÉSRENDEZÉSI ESZKÖZÖK 7. SZ. MÓDOSÍTÁS

2.2.2.

Rajz megnevezése:
KÜLTERÜLET SZABÁLYOZÁSI TERV-MÓDOSÍTÁS 2.

Településtervezés:
VIRÁNYI ISTVÁN
településrendező tervező
TT 14-0075

LŐRINCZ PIROSKA
településrendező tervező
TT 14-0166/2007


Lépték:
M=1:2000

Környezetalkítás
tájrendezés:
VINCZE ATTILA
táj és kertépítész tervező
KT-01-5028/99

Közlekedés:
HECKENAST JUDIT
vezető tervező
TKö: 01-5295

Dátum:
2018. OKTÓBER

3. MELLÉKLET A/2018. (.....) ÖK. RENDELETHEZ

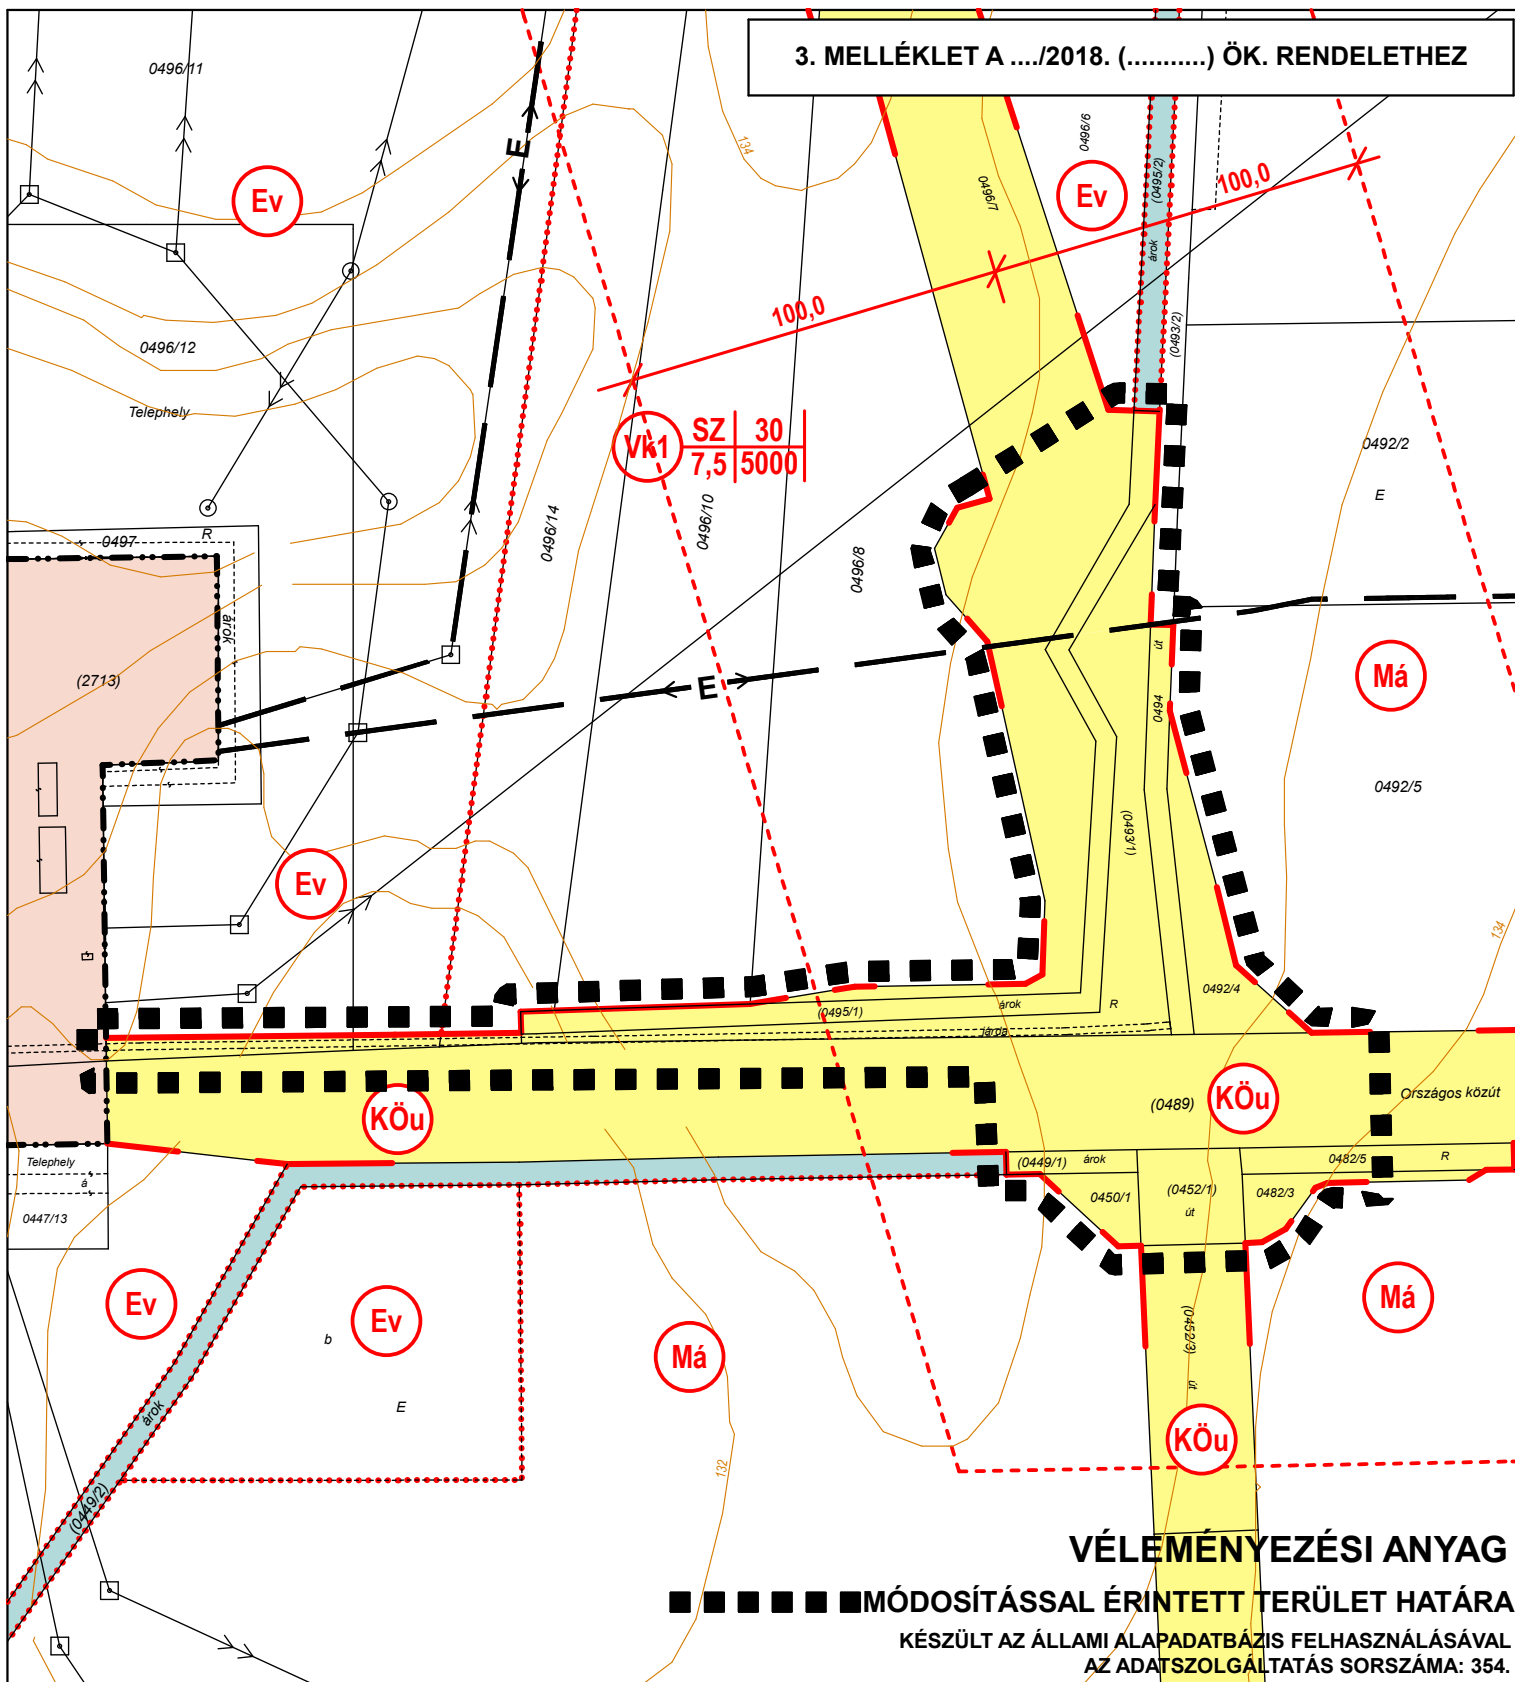


VÉLEMÉNYEZÉSI ANYAG


■■■■■■■■■■ MÓDOSÍTÁSSAL ÉRINTETT TERÜLET HATÁRA

KÉSZÜLT AZ ÁLLAMI ALAPADATBÁZIS FELHASZNÁLÁSÁVAL
AZ ADATSZOLGÁLTATÁS SORSZÁMA: 354.

	VIRÁNYI ÉPÍTÉSZ STÚDIÓ KFT 7400 KAPOSVÁR, LOSONC U.2. TEL/FAX: 82/511-575		Rajzszám:
	Munka megnevezése: NAGYATÁD TELEPÜLÉSRENDEZÉSI ESZKÖZÖK 7. SZ. MÓDOSÍTÁS		2.2.3.
	Rajz megnevezése: KÜLTÉRÜLET SZABÁLYOZÁSI TERV-MÓDOSÍTÁS 3.		
Jelzőszám: 13/2018	Településtervezés: VIRÁNYI ISTVÁN településrendező tervező TT1-14-2075 KÖRNYEZETALAKÍTÁS tájrendezés: VINCZE ATTILA táj és kertépítész tervező K1-01-5028/99	Közlekedés: HECKENAST JUDIT vezető tervező Tkó: 01-5295	Lépték: M=1:2000 Dátum: 2018. OKTÓBER

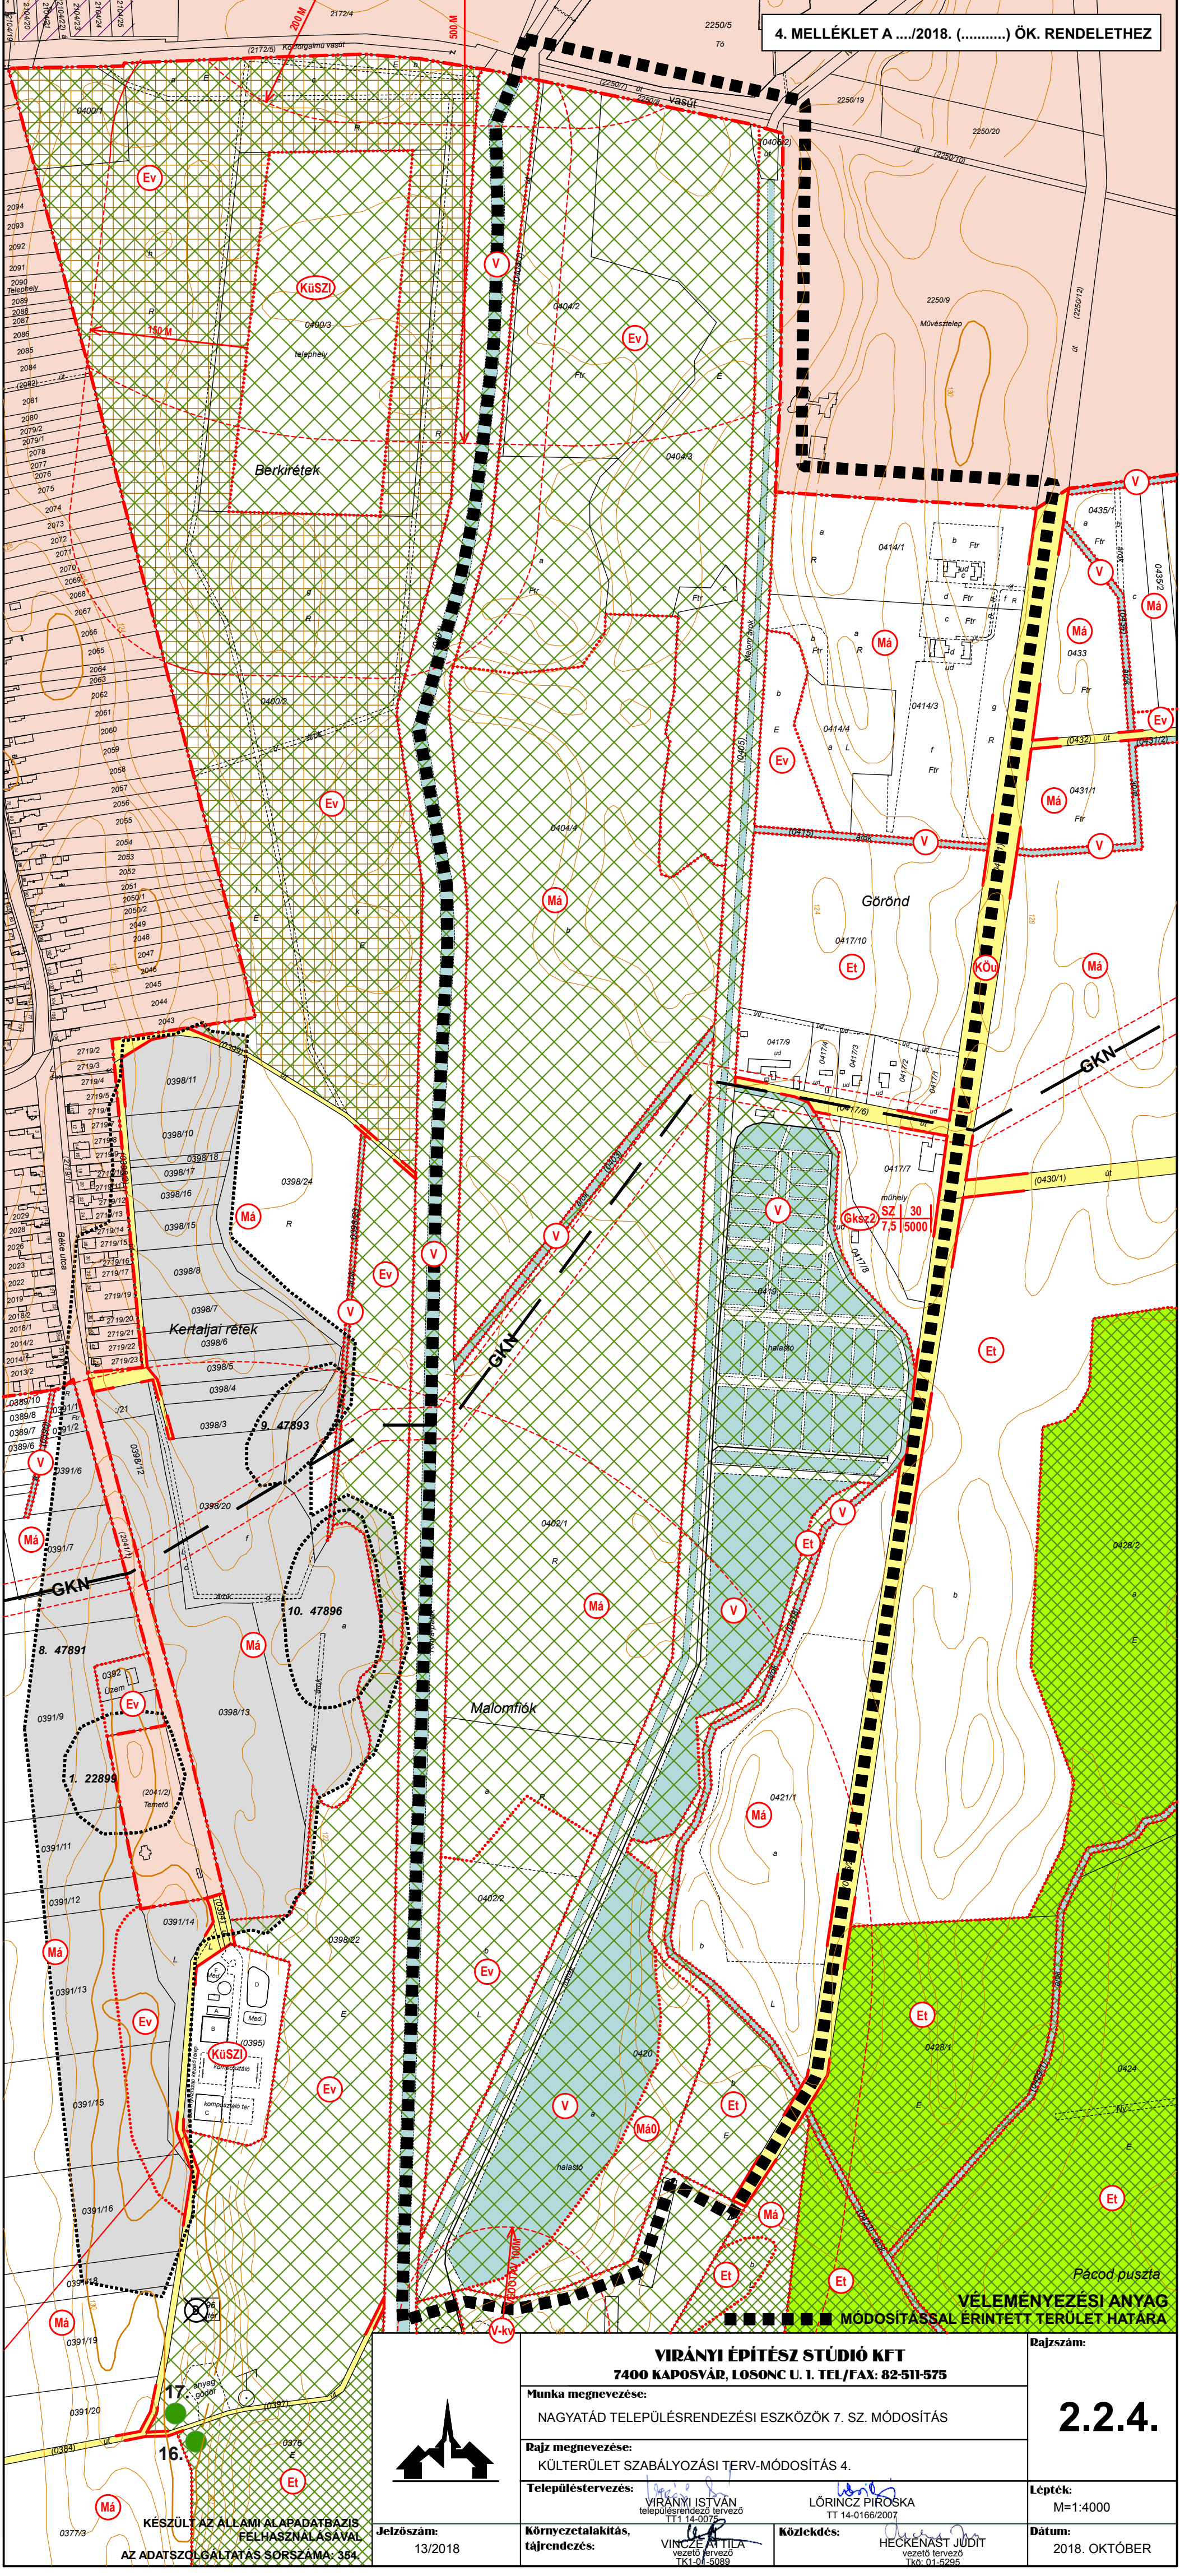

16. Készült az állami alapidatbázis felhasználásával az adatszolgáltatás sorszáma: 364

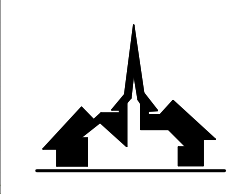


Jelzőszám: 13/2018

VIRÁNYI ÉPÍTÉSZ STÚDIÓ KFT 7400 KAPOSVÁR, LOSONC U. 1. TEL/FAX: 82-511-575		Rajzszám:
Munka megnevezése: NAGYTÁD TELEPÜLÉSRENDÉZÉSI ESZKÖZÖK 7. SZ. MÓDOSÍTÁS		2.2.4.
Rajz megnevezése: KÜLTÉRÜLET SZABÁLYOZÁSI TERV-MÓDOSÍTÁS 4.		
Településtervezés: VIRÁNYI ISTVÁN településrendező tervező TT1-14-2017		Lépték: M=1:4000
Környezetalkítás, tájrendezés: VINCZE ATTILA vezető tervező TK1-01-5089		Dátum: 2018. OKTÓBER
Közlekedés: HECKENÁST JUDIT vezető tervező TK6-01-5295		

MÓDOSÍTÁSSAL ÉRINTETT TERÜLET HATÁRA

9. MELLÉKLET A .../2018. (... ..) ÖK. RENDELETHEZ

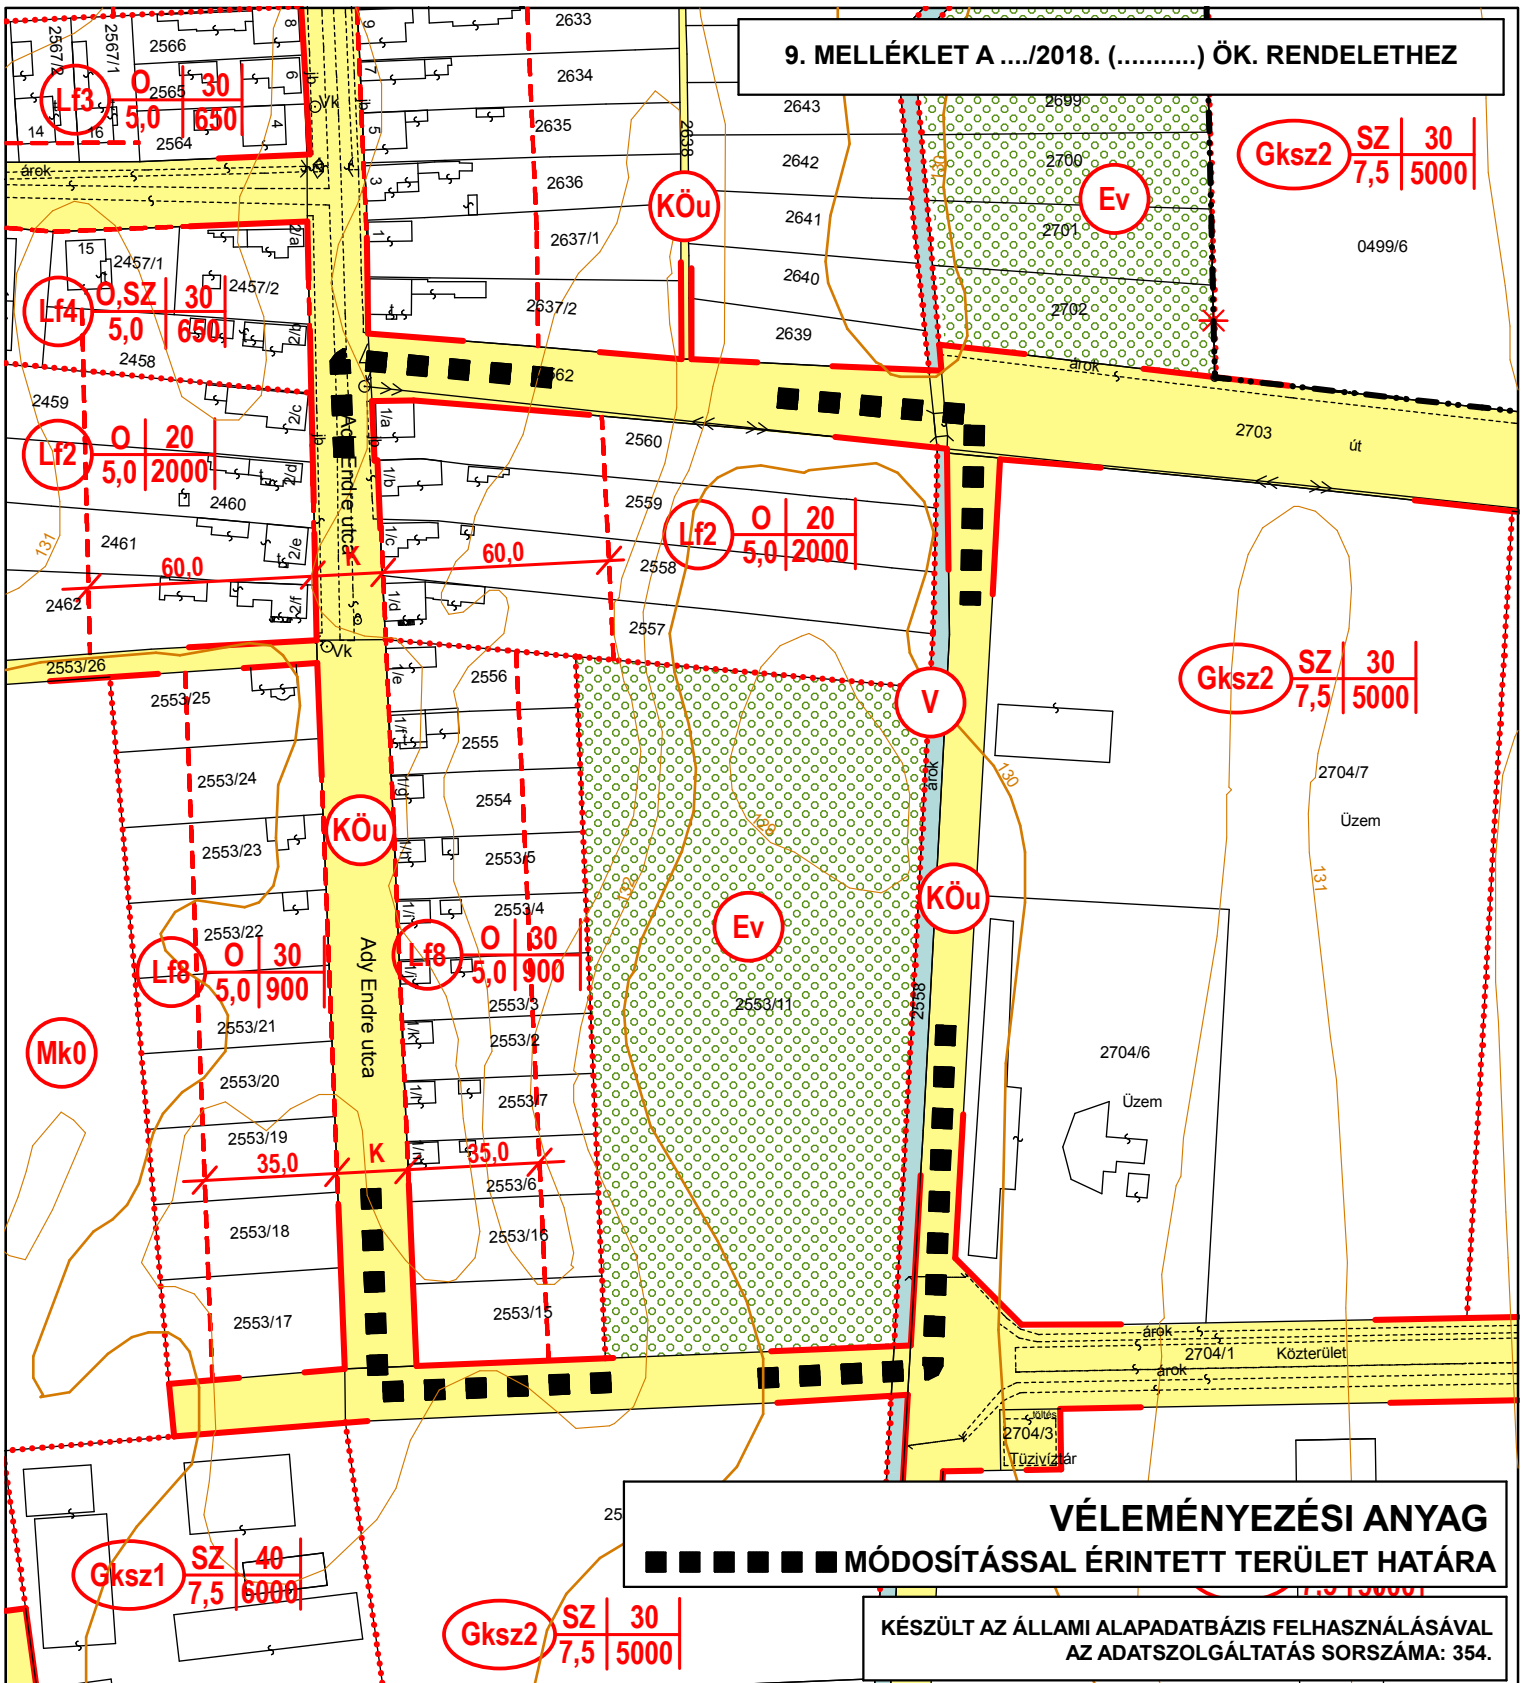

VÉLEMÉNYEZÉSI ANYAG

■ ■ ■ ■ ■ MÓDOSÍTÁSSAL ÉRINTETT TERÜLET HATÁRA

KÉSZÜLT AZ ÁLLAMI ALAPADATBÁZIS FELHASZNÁLÁSÁVAL
AZ ADATSZOLGÁLTATÁS SORSZÁMA: 354.

	VIRÁNYI ÉPÍTÉSZ STÚDIÓ KFT 7400 KAPOSVÁR, LOSONC U.2. TEL/FAX: 82/511-575		Rajzszám:
	Munka megnevezése:		2.3.4.
	NAGYATÁD TELEPÜLÉSRENDEZÉSI ESZKÖZÖK 7. SZ. MÓDOSÍTÁS		
	Rajz megnevezése:		Lépték: M=1:2000
BELTERÜLET SZABÁLYOZÁSI TERV-MÓDOSÍTÁS 4.			
Településtervezés:		Dátum: 2018. OKTÓBER	
VIRÁNYI ISTVÁN településrendező tervező TT1 14-0075			
Jelzőszám: 13/2018	Környezetalkítás tájrendezés:	Közlekedés:	
	VINCZE ATTILA táj és kertépítész tervező K1-01-5028/99	HECKENAST JUDIT vezető tervező Tkó: 01-5295	

JELMAGYARÁZAT

	BELTERÜLETI HATÁR MEGLÉVŐ
	BELTERÜLETI HATÁR MEGSZÜNŐ
	BELTERÜLETI HATÁR TERVEZETT
	SZABÁLYOZÁSI VONAL
	ÉPÍTÉSI ÖVEZET HATÁRA
	BEÉPÍTHETŐ SÁV HATÁRA
	IRÁNYADÓ TELEKHATÁR
	SZABÁLYOZÁSI SZÉLESSÉG

BEÉPÍTÉSRE SZÁNT TERÜLETEK

	KISVÁROSIS LAKÓTERÜLET
	KERTVÁROSIS LAKÓTERÜLET
	FALUSIAS LAKÓTERÜLET
	TELEPÜLÉSKÖZPONT VEGYES TERÜLET
	KÖZPONTI VEGYES TERÜLET
	KERESKEDELMI, SZOLGÁLTATÓ TERÜLET
	EGYÉB TERÜLET (SZENNYVÍZÁTEMELŐ)
	EGYÉB TERÜLET (GÁZFOGADÓ, GÁZÁTADÓ, TRANSZFORMÁTORÁLLOMÁS)
	KÜLÖNLEGES TERÜLET (TEMETŐ, KEGYELETI PARK)
	KÜLÖNLEGES TERÜLET (SPORTTERÜLET)
	KÜLÖNLEGES TERÜLET (TERMÁLSTRAND)
	KÜLÖNLEGES TERÜLET (CAMPING)
	KÜLÖNLEGES TERÜLET (KÓRHÁZ)
	KÜLÖNLEGES TERÜLET (IDEGENFORGALMI FOGADÓHELY)
	KÜLÖNLEGES TERÜLET (SZENNYVÍZTISZTÍTÓ TELEP)
	KÜLÖNLEGES TERÜLET (TELEPÜLÉS-ÜZEMELTETÉSI TELEPHELY (hulladékudvar, áiletmenhely, városgondnokság))

	Ép. övezet jele	Beépítési mód	Beépítési %
	5,0	30	500

SZABADON ÁLLÓ, OLDALHATÁRON ÁLLÓ, CSOPORTHÁZAS BEÉPÍTÉSI MÓD

ZÁRTSORÚ (HÉZAGOSAN ZÁRTSORÚ, IKERHÁZAS BEÉPÍTÉSI MÓD)

KIALAKULT ÁLLAPOT SZERINT


BEÉPÍTÉSRE NEM SZÁNT TERÜLETEK

	KÖZLEKEDÉSI ÉS KÖZMŰTERÜLET (KÖZÚT)		VÍZMŰKÜT VÉDŐTÁVOLSÁGGAL
	KÖZLEKEDÉSI ÉS KÖZMŰTERÜLET (JELENTŐSEBB PARKOLÓ)		KISTÉRSÉGI SZENNYVÍZVEZETÉK
	KÖZLEKEDÉSI ÉS KÖZMŰTERÜLET (AUTÓBUSZPÁLYAUDVAR)		NAGYNYOMÁSÚ GÁZVEZETÉK
	KÖZLEKEDÉSI ÉS KÖZMŰTERÜLET (KÖTŐTTPÁLYÁS, VASÚT)		NAGY-KÖZÉPNYOMÁSÚ GÁZVEZETÉK
	ZÖLDTERÜLET (KÖZPARK)		HÍRKÖZLÉSI ÁTJÁTSZÓSÁV
	ERDŐTERÜLET (VÉDELMI)		HÍRKÖZLÉSI ÁTJÁTSZÓ ÁLLOMÁS
	ERDŐTERÜLET (TURISZTIKAI)		BEÜLTETÉSI KÖTELEZETTSÉG
	ÉPÍTÉSI LEHETŐSÉG NÉLKÜLI ÁLTALÁNOS MEZŐGAZDASÁGI TERÜLET		KERTÉPÍTÉSZETI TERV KÉSZÍTÉSI KÖTELEZETTSÉG
	ÉPÍTÉSI LEHETŐSÉG NÉLKÜLI BELTERÜLETI KERT		MEGSZÜNTETŐ JEL
	ÉPÍTÉSI LEHETŐSÉG NÉLKÜLI BELTERÜLETI HOBBYKERT		
	ÉPÍTÉSI LEHETŐSÉGGEL BÍRÓ BELTERÜLETI KERT		
	VÍZGAZDÁLKODÁSI TERÜLET (FOLYÓ- ÉS ÁLLÓVIZEK MEDRE ÉS PARTI SÁVJA)		
	VÍZGAZDÁLKODÁSI TERÜLET (VÍZMŰKÜZ, VÍZTÁROZÓ)		
	ORSZÁGOS VÉDELME ALATT ÁLLÓ MŰEMLÉK		
	MŰEMLÉKI KÖRNYEZET		
	NYILVÁNTARTOTT RÉGÉSZETI LELEŐHELY		
	HELYI JELENTŐSÉGŰ MŰVI ÉRTÉK		
	ÖKOLÓGIAI HÁLÓZAT ÁLTAL ÉRINTETT TERÜLET		
	HELYI JELENTŐSÉGŰ TERMÉSZETVÉDELMI TERÜLET		
	HELYI JELENTŐSÉGŰ VÉDETT TERMÉSZETI ÉRTÉK		
	HIDROGEOLOGIAI VÉDŐTERÜLET		
	VEGYES HASZNÁLATÚ ÚT		
	GYALOGOS ZÓNA		
	GYALOGÚT		
	SZINTBENI VASÚTI KERESZTEZŐDÉS		

	VIRÁNYI ÉPÍTÉSZ STÚDIÓ KFT 7400 KAPOSVÁR, LOSONC U.2. TEL/FAX: 82/511-575		Rajzszám:
	Munka megnevezése: NAGYATÁD TELEPÜLÉSRENDEZÉSI ESZKÖZÖK 7. SZ. MÓDOSÍTÁS		2.3.5.
	Rajz megnevezése: BELTERÜLETEK SZABÁLYOZÁSI TERVE JELMAGYARÁZAT		
	Településtervezés:	VIRÁNYI ISTVÁN településrendező tervező TT 14-0075	LŐRINCZ PIROSKA településrendező tervező TT 14-0166/2007
Jelzőszám: 13/2018	Környezetalkatás tájrendezés: VINCZE ATTILA táj és kertépítész tervező K1-01-5028/99	Közlekedés: HECKENAST JUDIT vezető tervező Tk: 01-5295	Dátum: 2018. OKTÓBER

JELMAGYARÁZAT

- SZABÁLYOZÁSI VONAL
 - ÖVEZET, ÉPÍTÉSI ÖVEZET HATÁRA
 - SZABÁLYOZÁSI SZÉLESSÉG
 - VÉDŐTÁVOLSÁG
- BEÉPÍTÉSRE SZÁNT TERÜLETEK**
- EGYÉB IPARI TERÜLET
- | Gip-E | SZ 30 | Ép. övezet jele | beépítési mód | beépítési % ép. magasság | min. telekter |
|-------|-------------|-----------------|---------------|--------------------------|---------------|
| | 10,5 2000 | | SZ | 30 | 10,5 2000 |
- SZ** SZABADON ÁLLÓ BEÉPÍTÉSI MÓD
 - K** KIALAKULT ÁLLAPOT SZERINT
- BEÉPÍTÉSRE NEM SZÁNT TERÜLETEK**
- KÖZLEKEDÉSI ÉS KÖZMŰTERÜLET (KÖZÚT)
 - KÖZLEKEDÉSI ÉS KÖZMŰTERÜLET (PARKOLÓ)
 - ERDŐTERÜLET (VÉDELMI)
 - VÍZGAZDÁLKODÁSI TERÜLET (VÍZMŰKÚT)

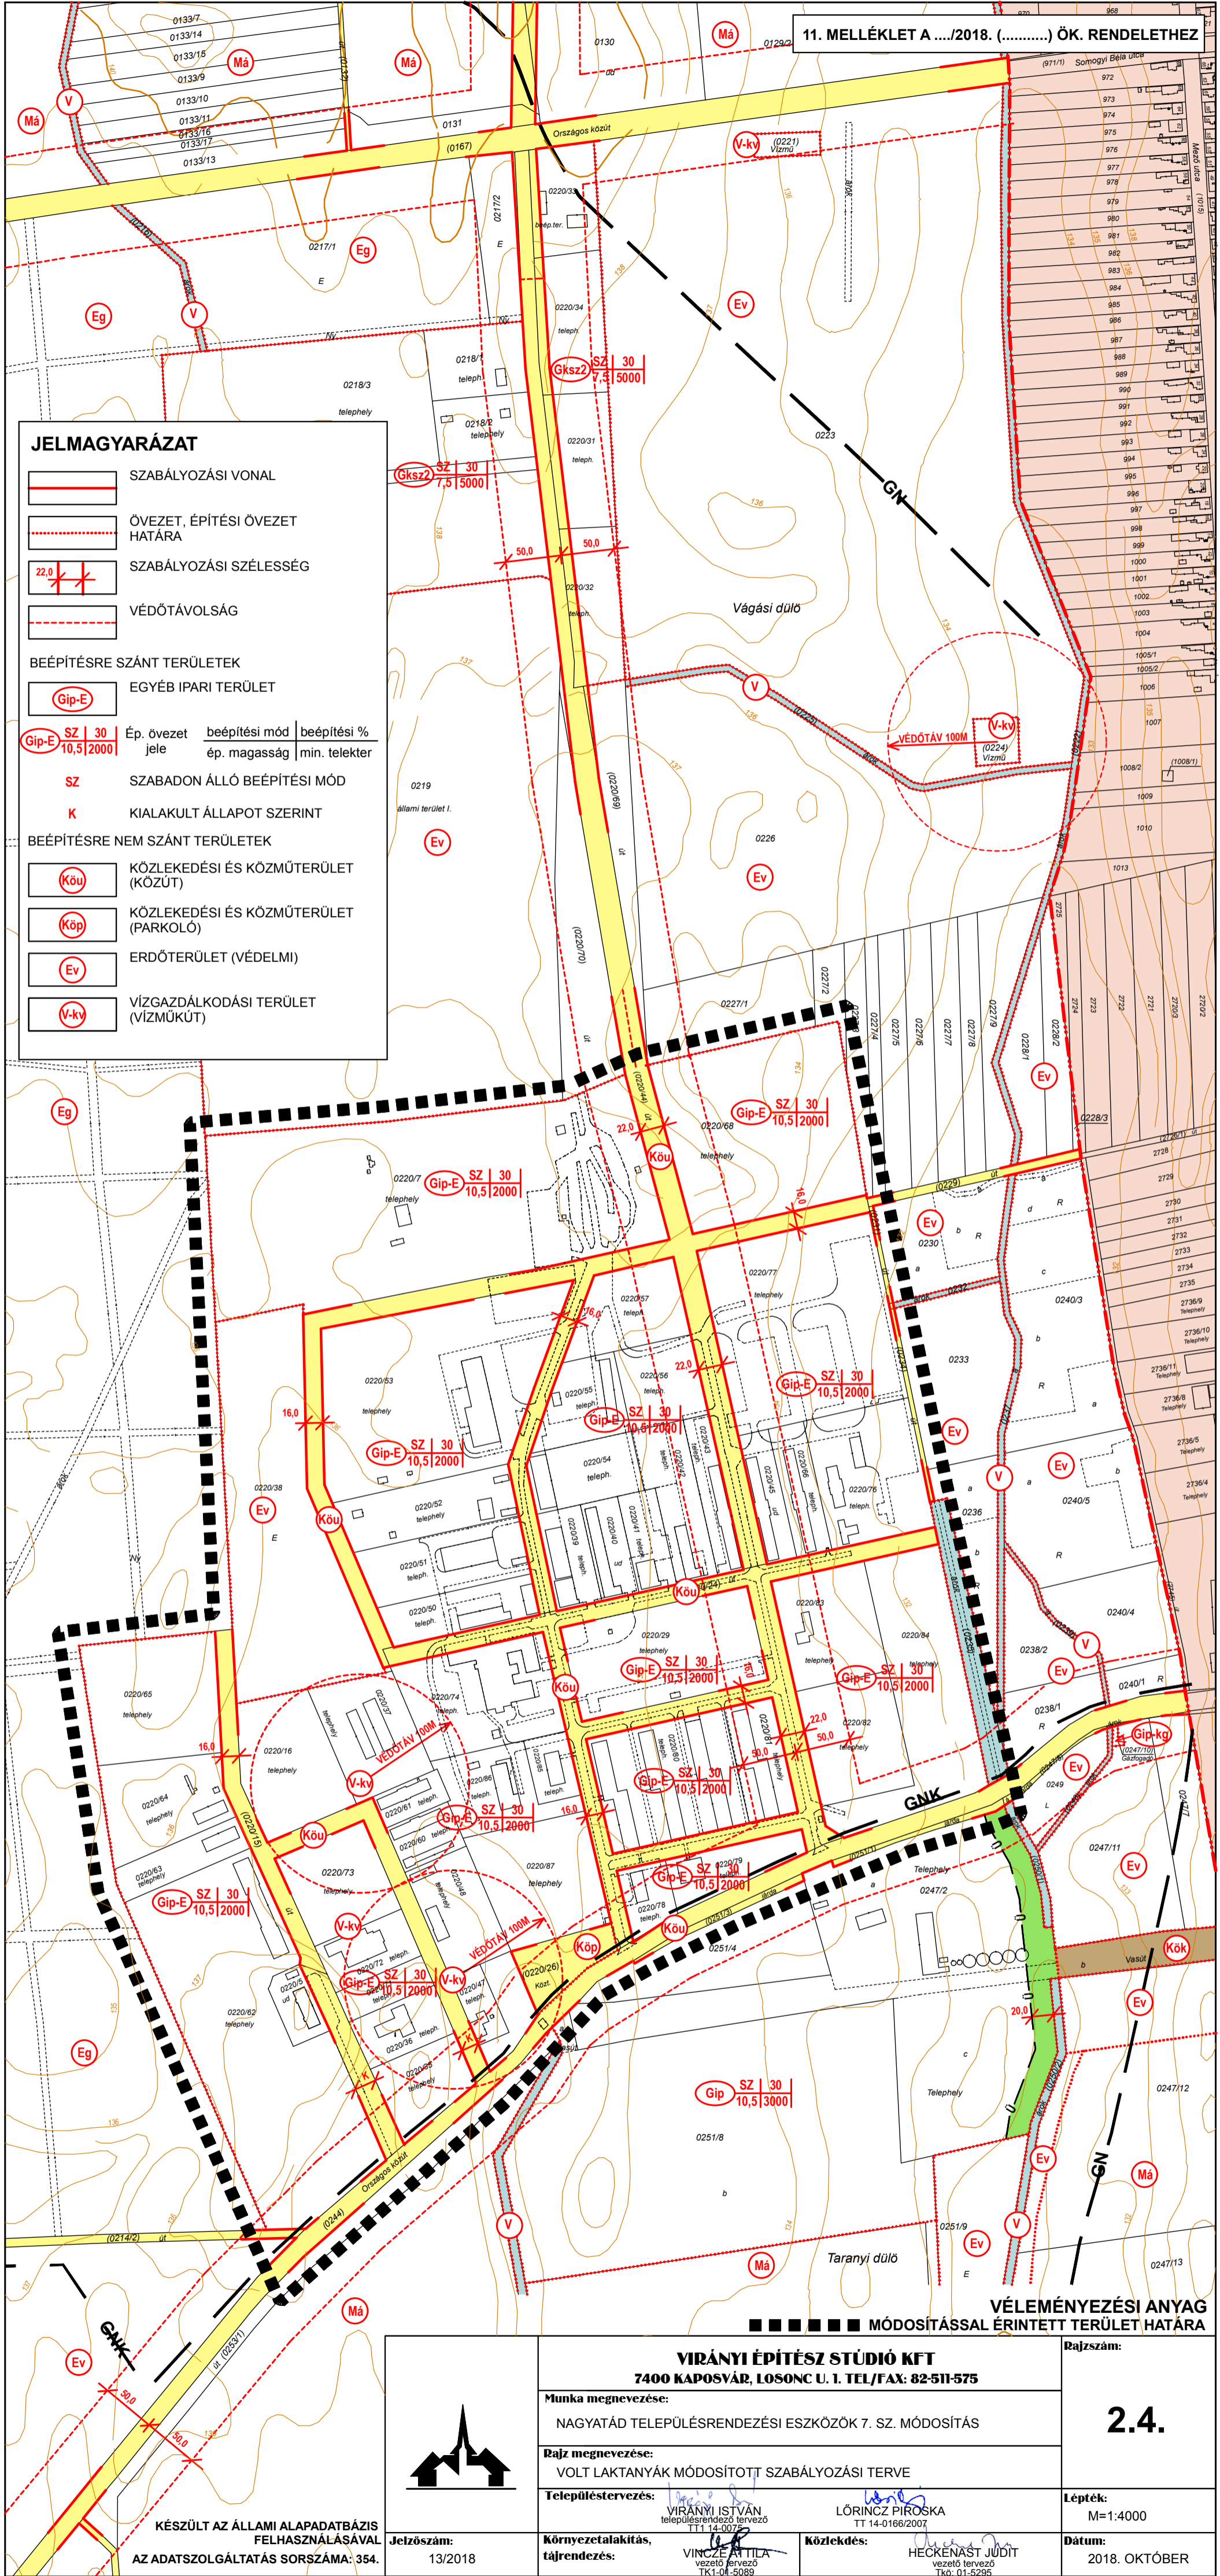

VÉLEMÉNYEZÉSI ANYAG

■■■■■■■■■■ MÓDOSÍTÁSSAL ÉRINTETT TERÜLET HATÁRA

<p>VIRÁNYI ÉPÍTÉSZ STÚDIÓ KFT 7400 KAPOSVÁR, LOSONC U. 1. TEL/FAX: 82-511-575</p>		<p>Rajzszám: 2.4.</p>
<p>Munka megnevezése: NAGYATÁD TELEPÜLÉSRENDEZÉSI ESZKÖZÖK 7. SZ. MÓDOSÍTÁS</p>		
<p>Rajz megnevezése: VOLT LAKTANYÁK MÓDOSÍTOTT SZABÁLYOZÁSI TERVE</p>		<p>Lépték: M=1:4000</p>
<p>Településtervezés: VIRÁNYI ISTVÁN településrendező tervező TT1-14-0075</p>		
<p>Környezetalkatás, tájrendezés: VINCZE ANITA vezető tervező TK1-01-5089</p>		<p>Dátum: 2018. OKTÓBER</p>

KÉSZÜLT AZ ÁLLAMI ALAPADATBÁZIS FELHASZNÁLÁSÁVAL
AZ ADATSZOLGÁLTATÁS SORSZÁMA: 354.

Jelzőszám:
13/2018