
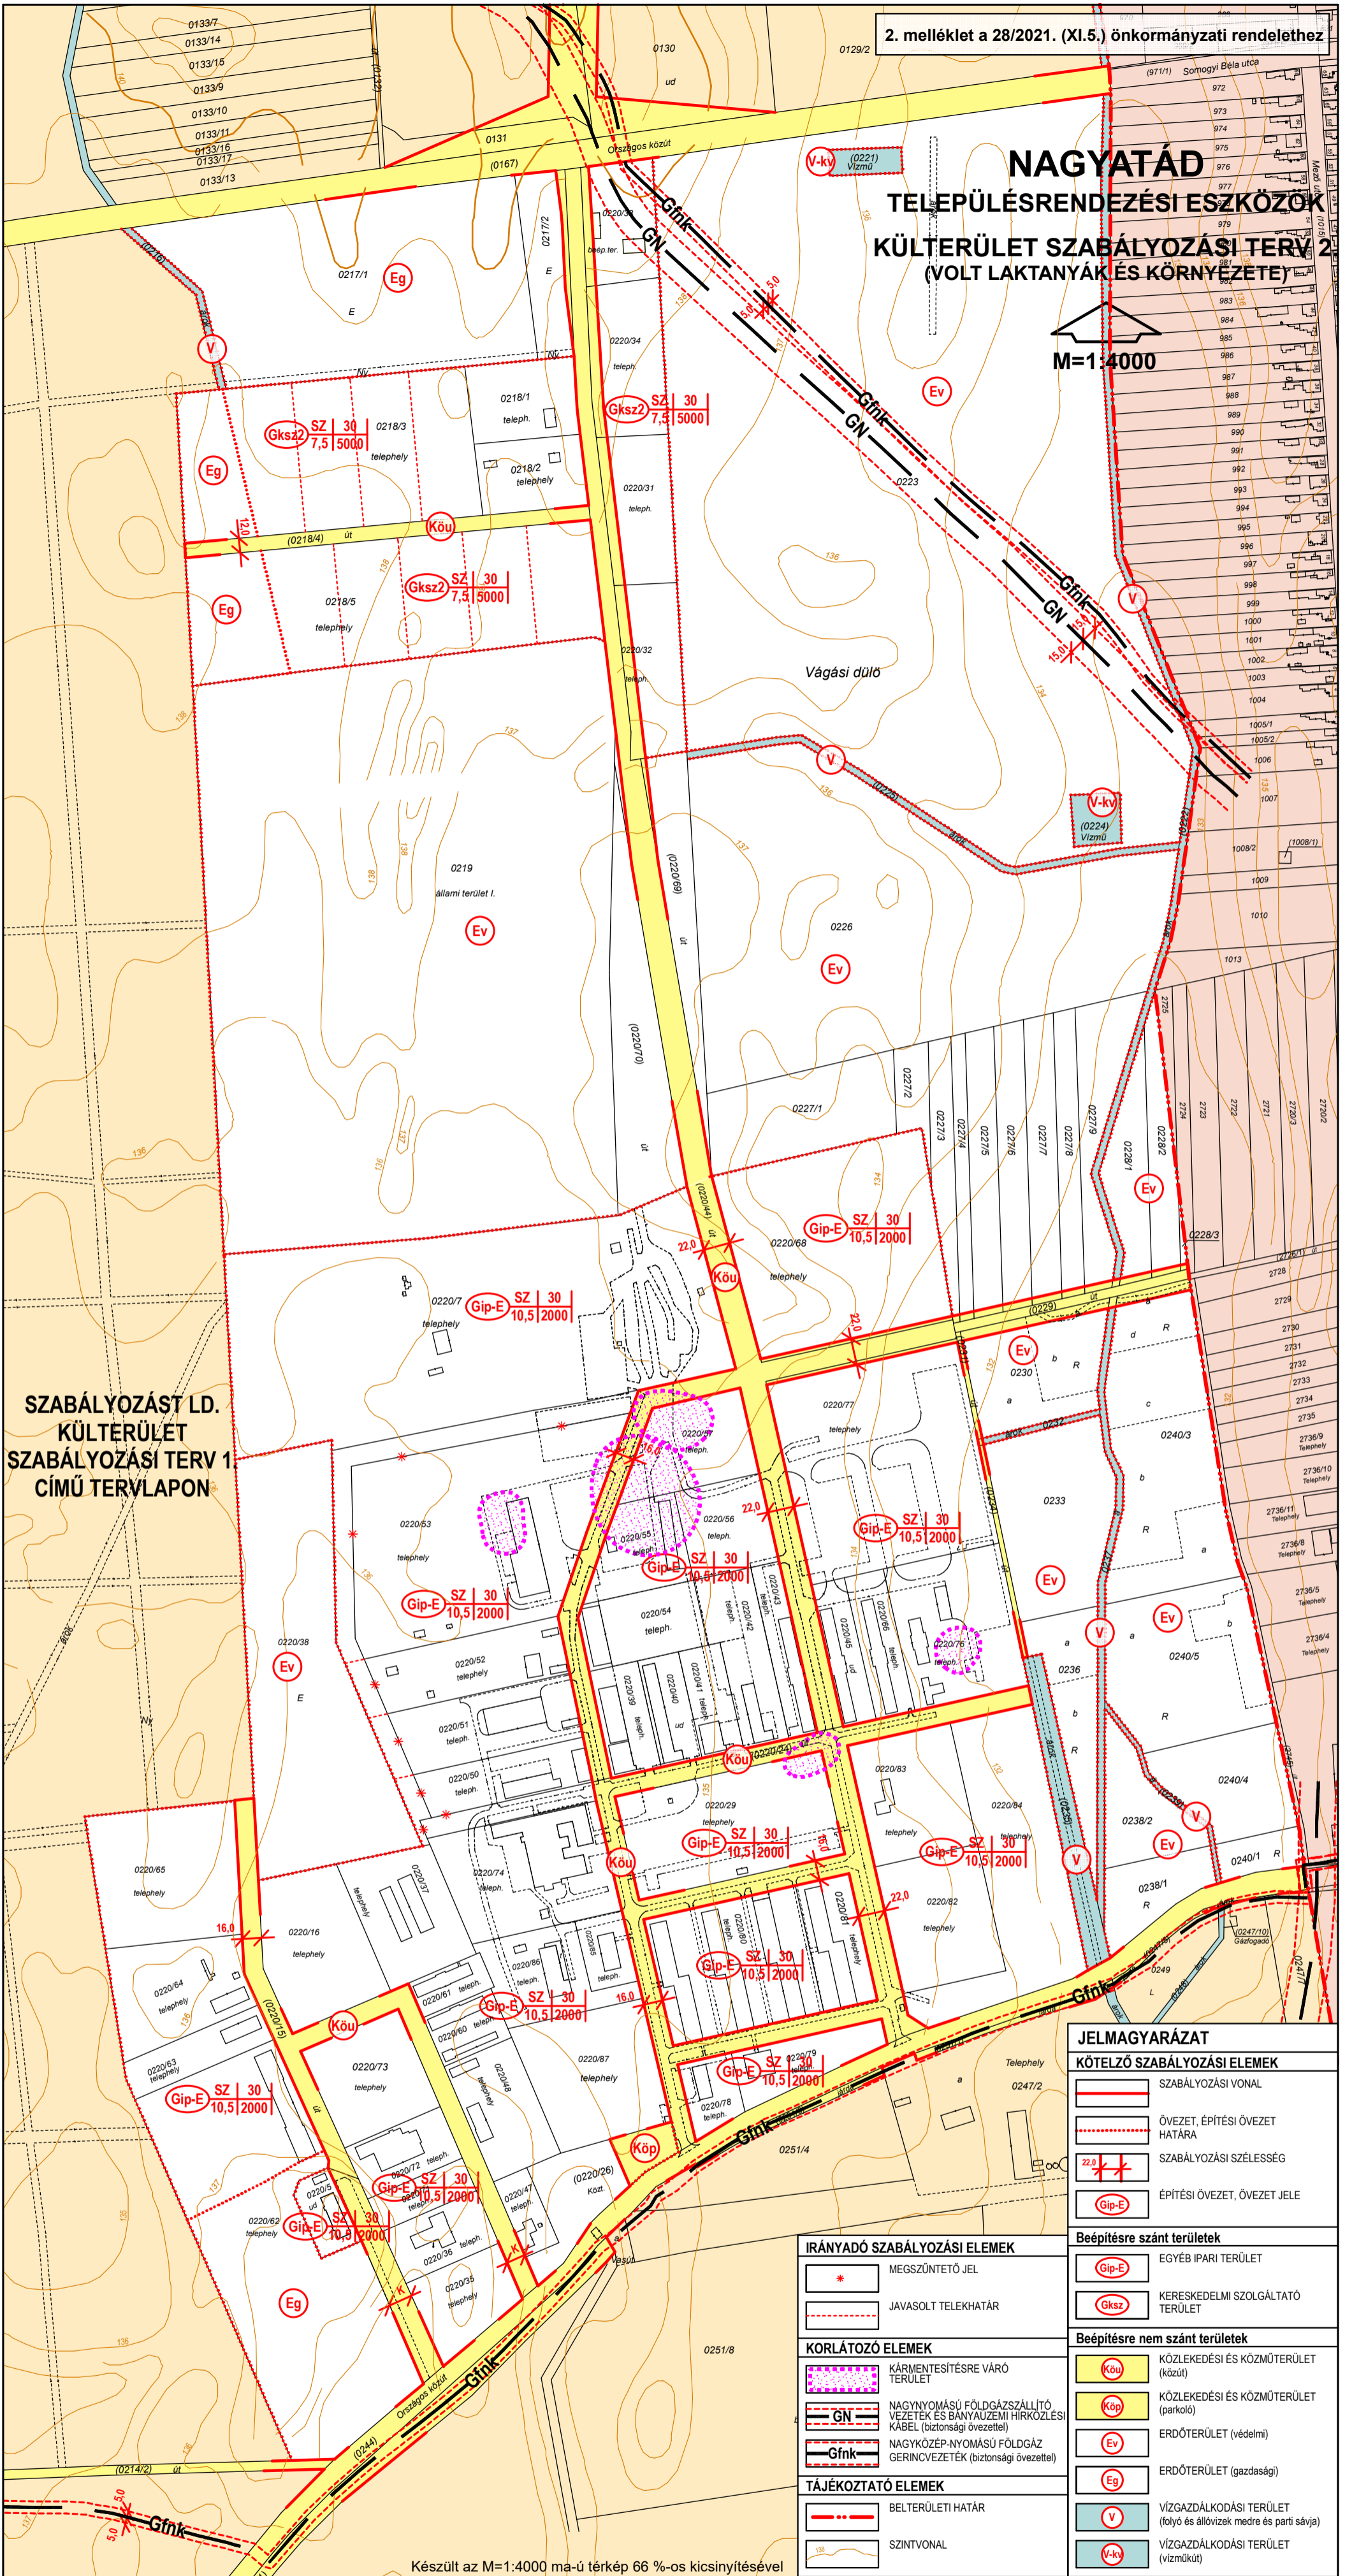


NAGYATÁD

TELEPÜLÉSRENDEZÉSI ESZKÖZÖK

KÜLTERÜLET SZABÁLYOZÁSI TERV 2

(VOLT LAKTANYÁK ÉS KÖRNYEZETE)

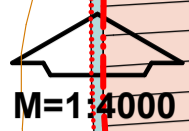

SZABÁLYOZÁST LD. KÜLTERÜLET SZABÁLYOZÁSI TERV 1 CÍMŰ TERVLAPON

JELMAGYARÁZAT

KÖTELŐ SZABÁLYOZÁSI ELEMEK	
	SZABÁLYOZÁSI VONAL
	ÖVEZET, ÉPÍTÉSI ÖVEZET HATÁRA
	SZABÁLYOZÁSI SZÉLESSÉG
	ÉPÍTÉSI ÖVEZET, ÖVEZET JELE
Beépítésre szánt területek	
	EGYÉB IPARI TERÜLET
	KERESKEDELMI SZOLGÁLTATÓ TERÜLET
Beépítésre nem szánt területek	
	KÖZLEKEDÉSI ÉS KÖZMŰTERÜLET (közút)
	KÖZLEKEDÉSI ÉS KÖZMŰTERÜLET (parkoló)
	ERDŐTERÜLET (védelmi)
	ERDŐTERÜLET (gazdasági)
	VÍZGAZDÁLKODÁSI TERÜLET (folyó és állóvizek medre és parti sávja)
	VÍZGAZDÁLKODÁSI TERÜLET (vízműkút)

IRÁNYADÓ SZABÁLYOZÁSI ELEMEK	
	MEGSZÜNTETŐ JEL
	JAVASOLT TELEKHATÁR
KORLÁTOZÓ ELEMEK	
	KÁRMENTESÍTÉSRE VÁRO TERÜLET
	NAGYNYOMÁSÚ FÖLDGÁZSZÁLLÍTÓ VEZETÉK ÉS BANYAUZEMI HIRKÖZLESI KÁBEL (biztonsági övezettel)
	NAGYKÖZÉP-NYOMÁSÚ FÖLDGÁZ GERINCVÉZETÉK (biztonsági övezettel)
TÁJÉKOZTATÓ ELEMEK	
	BELTERÜLETI HATÁR
	SZINTVONAL

Készült az M=1:4000 ma-ú térkép 66 %-os kicsinyítésével

KÉSZÜLT AZ ÁLLAMI ALAPADATBÁZIS FELHASZNÁLÁSÁVAL ADATSZOLGÁLTATÁS SORSZÁMA: 354

Jelzőszám: 7/2017

VIRÁNYI ÉPÍTÉSZ STÚDIÓ KFT 7400 KAPOSVÁR, LOSONC UTCA 1. TEL/FAX:82-511-575		Rajzszám: 2.2.2.
Munka megnevezése: NAGYATÁD TELEPÜLÉSRENDEZÉSI ESZKÖZÖK		
Rajz megnevezése: KÜLTERÜLET SZABÁLYOZÁSI TERV 2. (VOLT LAKTANYÁK ÉS KÖRNYEZETE)		Lépték: M=1:4000
Településtervezés: VIRÁNYI ISTVÁN településrendező vezető tervező TT 14-3075	Környezetalakítás: FUCCSÁR NOÉMI településrendező TT 02-0730	
Közművesítés: HANCZÁR ZSOLTNÉ vezető tervező MK 01-2419	Közlekedés: BÍRÓ ATTILA vezető tervező MK 01-5295	Dátum: 2021. NOVEMBER

